


本館2階・見取り図

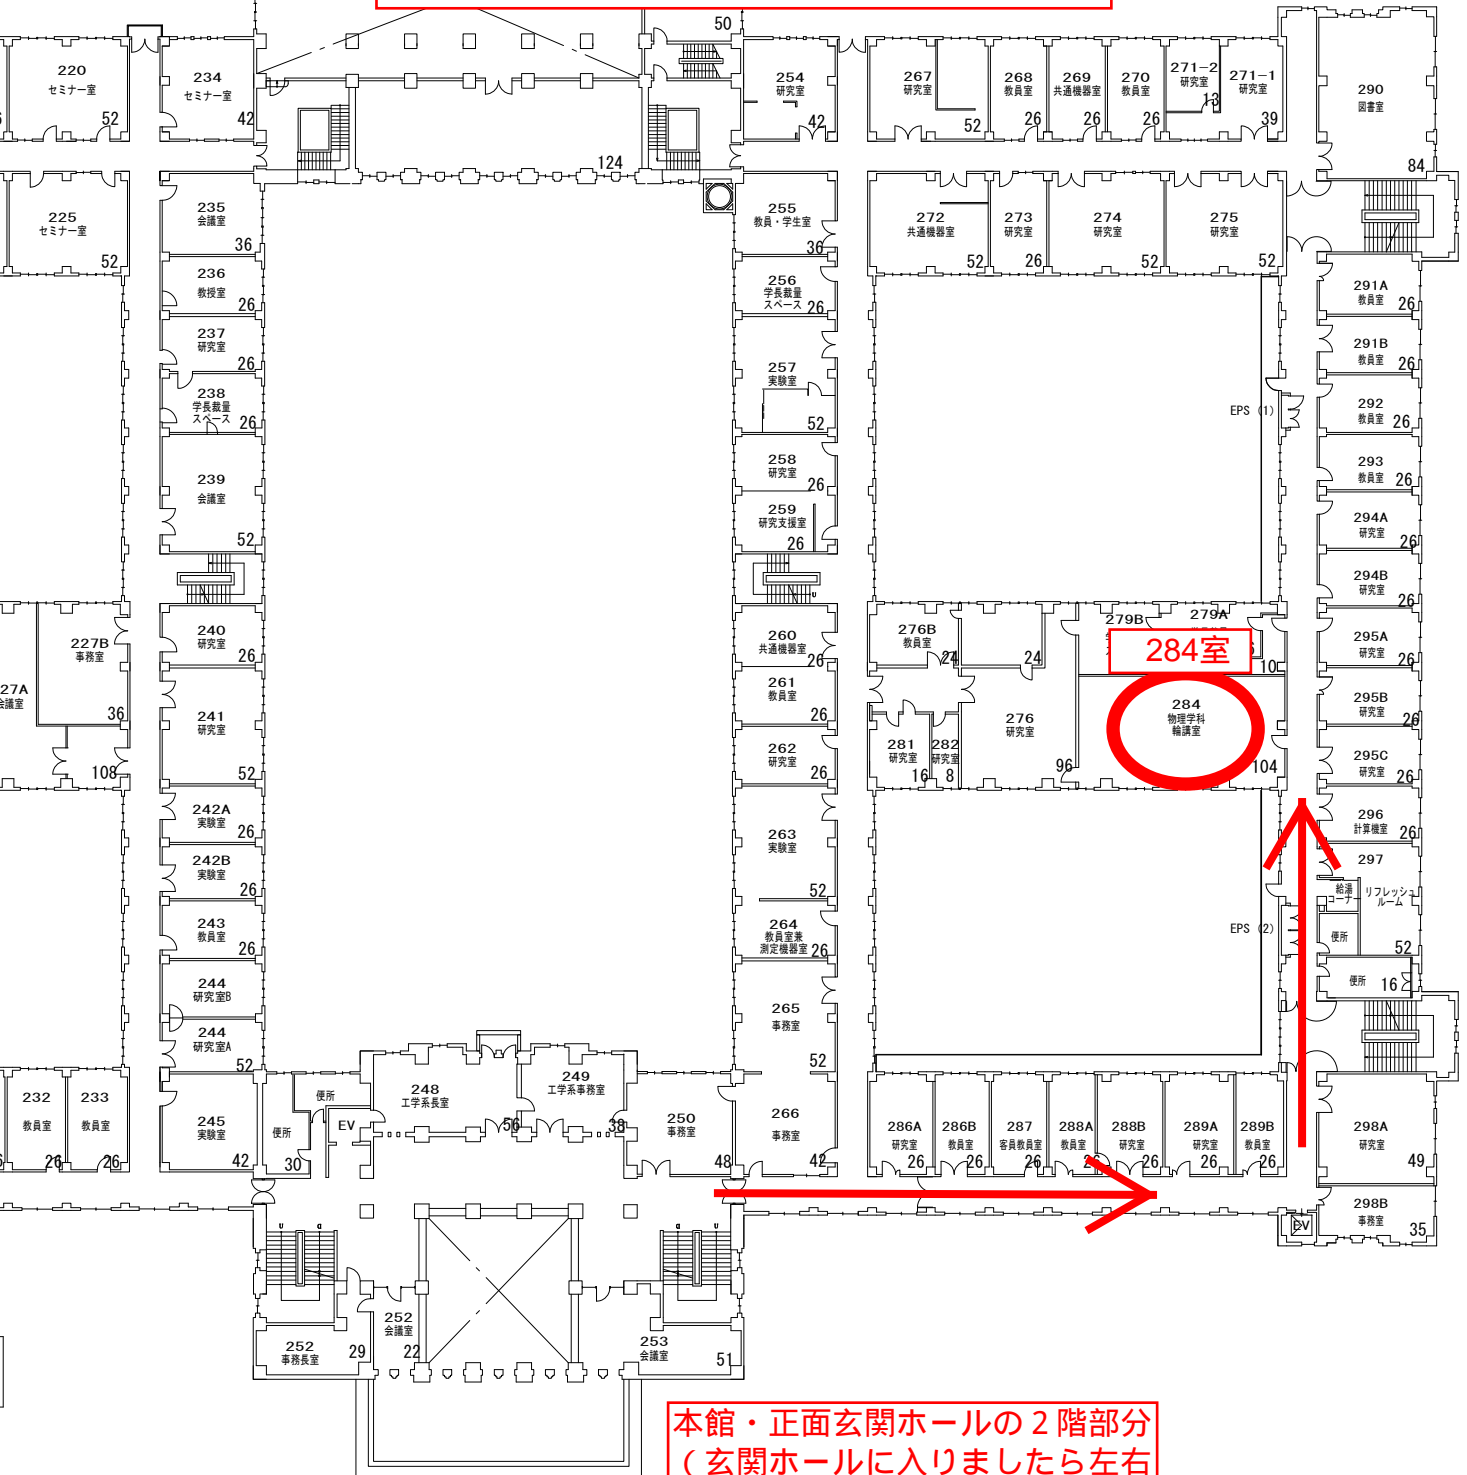

本館・正面玄関ホールの2階部分
(玄関ホールに入りましたら左右
両側に階段があります。)